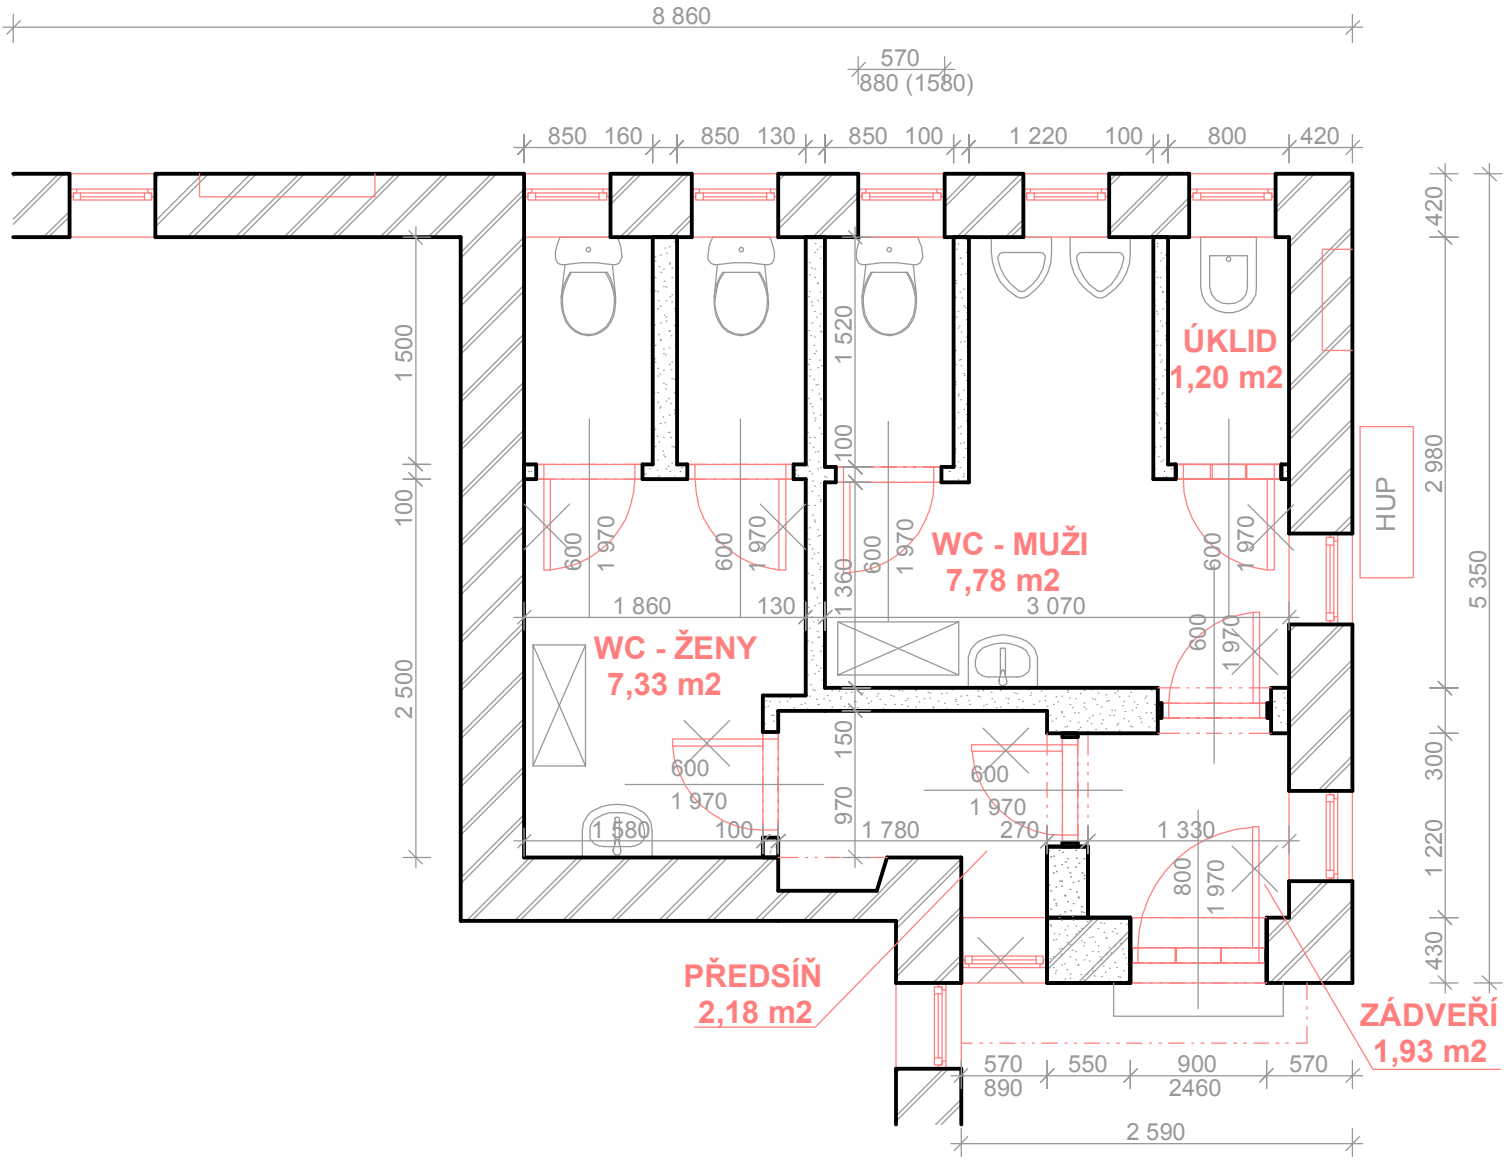

STÁVAJÍCÍ ZDIVO ZDĚNÉ Z CPP

BOURANÉ KONSTRUKCE

Vypracoval:	Odp. projektant:	Odp. zástupce:	Img_197320521.png
J. Vodehnal	STAVITELSTVÍ JOKEŠ spol.s r.o.	Ing. Josef Jokeš	

Investor: Město Proseč, nám. Dr. Tošovského 18, 539 44 Proseč

Akce:

REKONSTRUKCE VEŘEJNÝCH TOALET PR Maštale

Příloha: PŮDORYS - STÁVAJÍCÍ STAV

č. arch.:	010-17
datum :	II. 2017
měřítko :	1:50
č. výkresu:	D. 1