

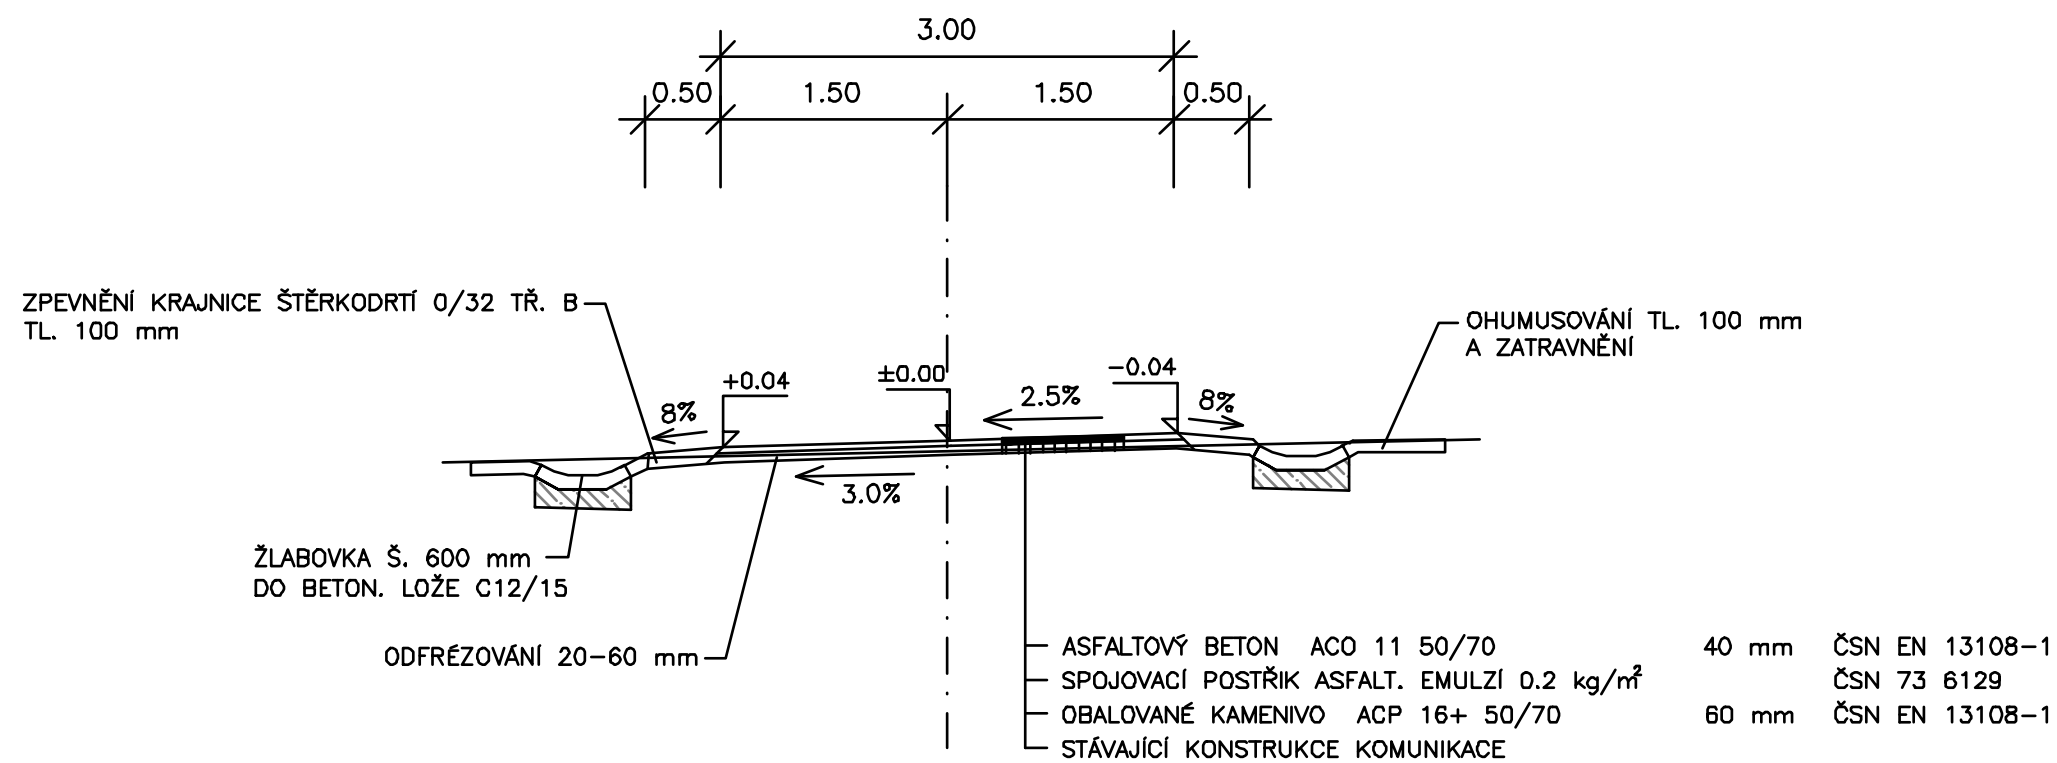


VZOROVÉ PŘÍČNÉ ŘEZY 1 : 50

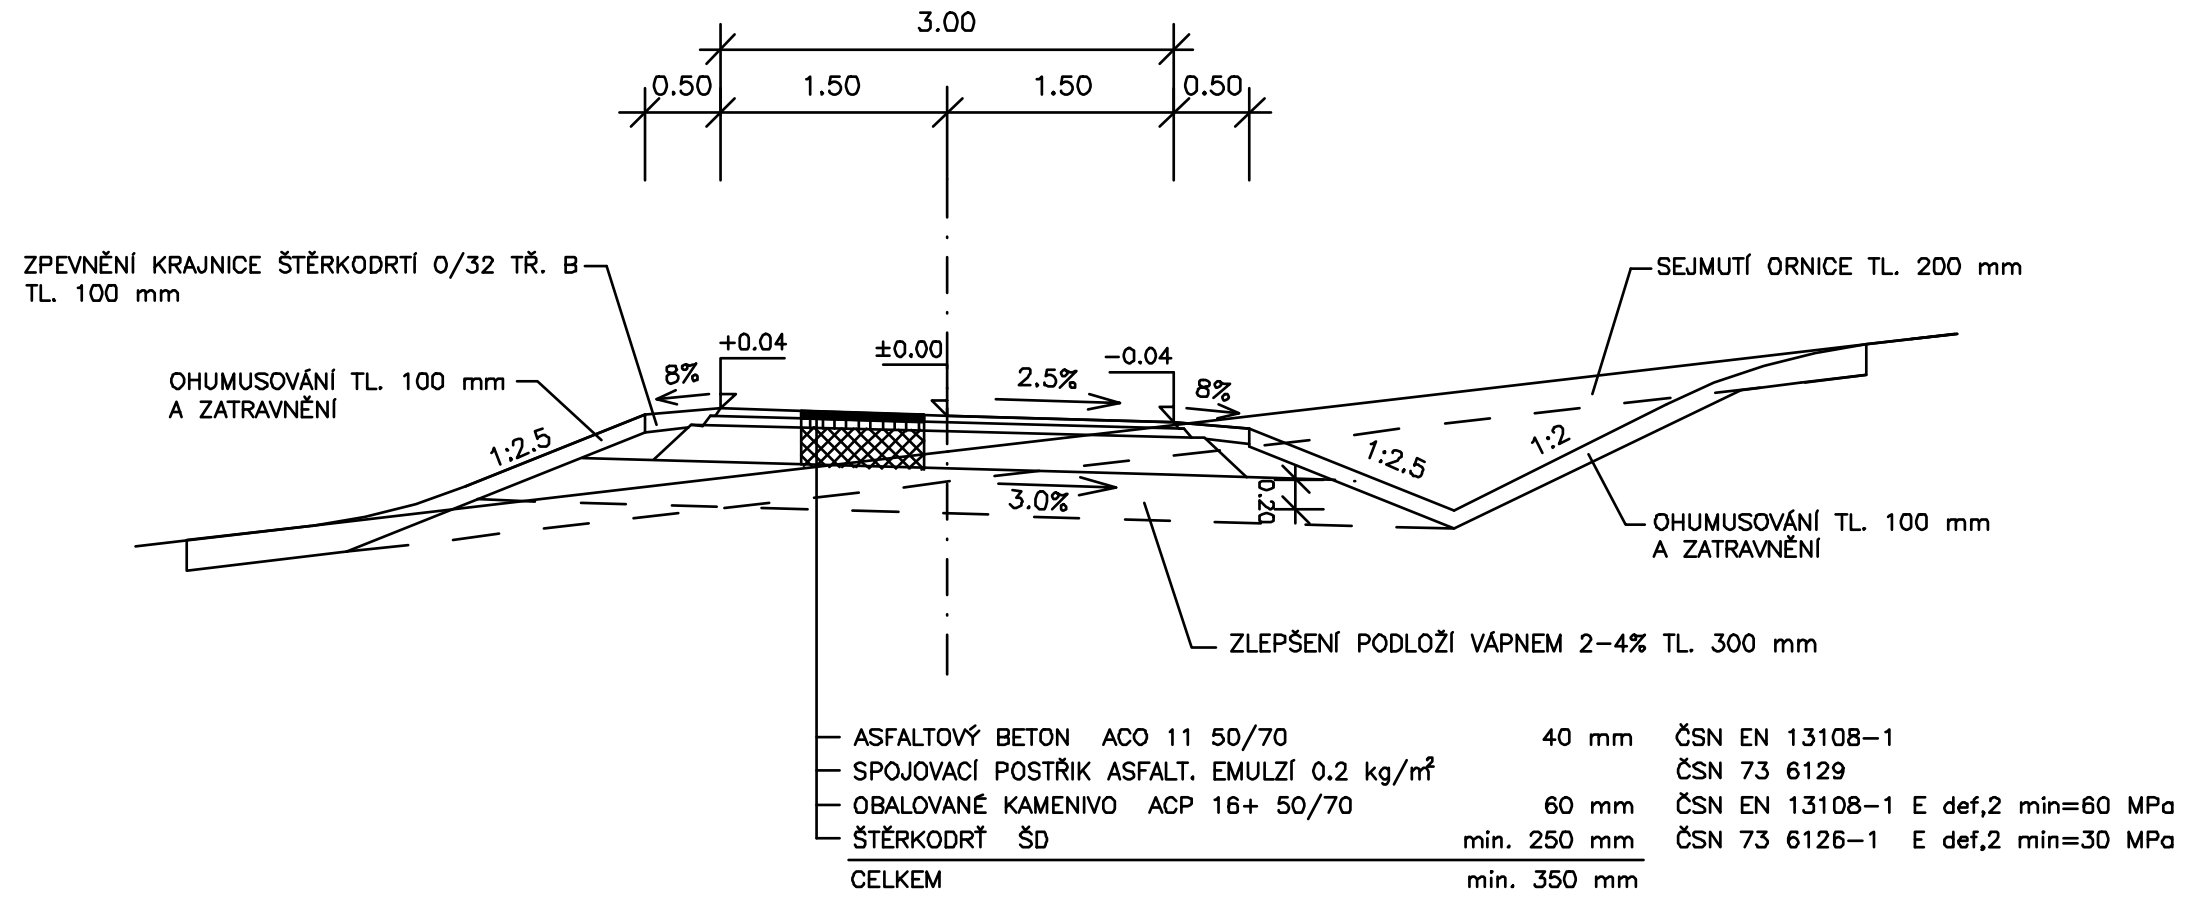

OPLOCENÍ Z POZINKOVANÉHO PLETIVA 50/50 mm VÝŠKY 1600 mm
SLOUPKY Z OCELOVÝCH TRUBEK PR. 51/4 mm DL. 2350mm a 3.00 m
PATKY Z BETONU C8/10 400x400x650 mm

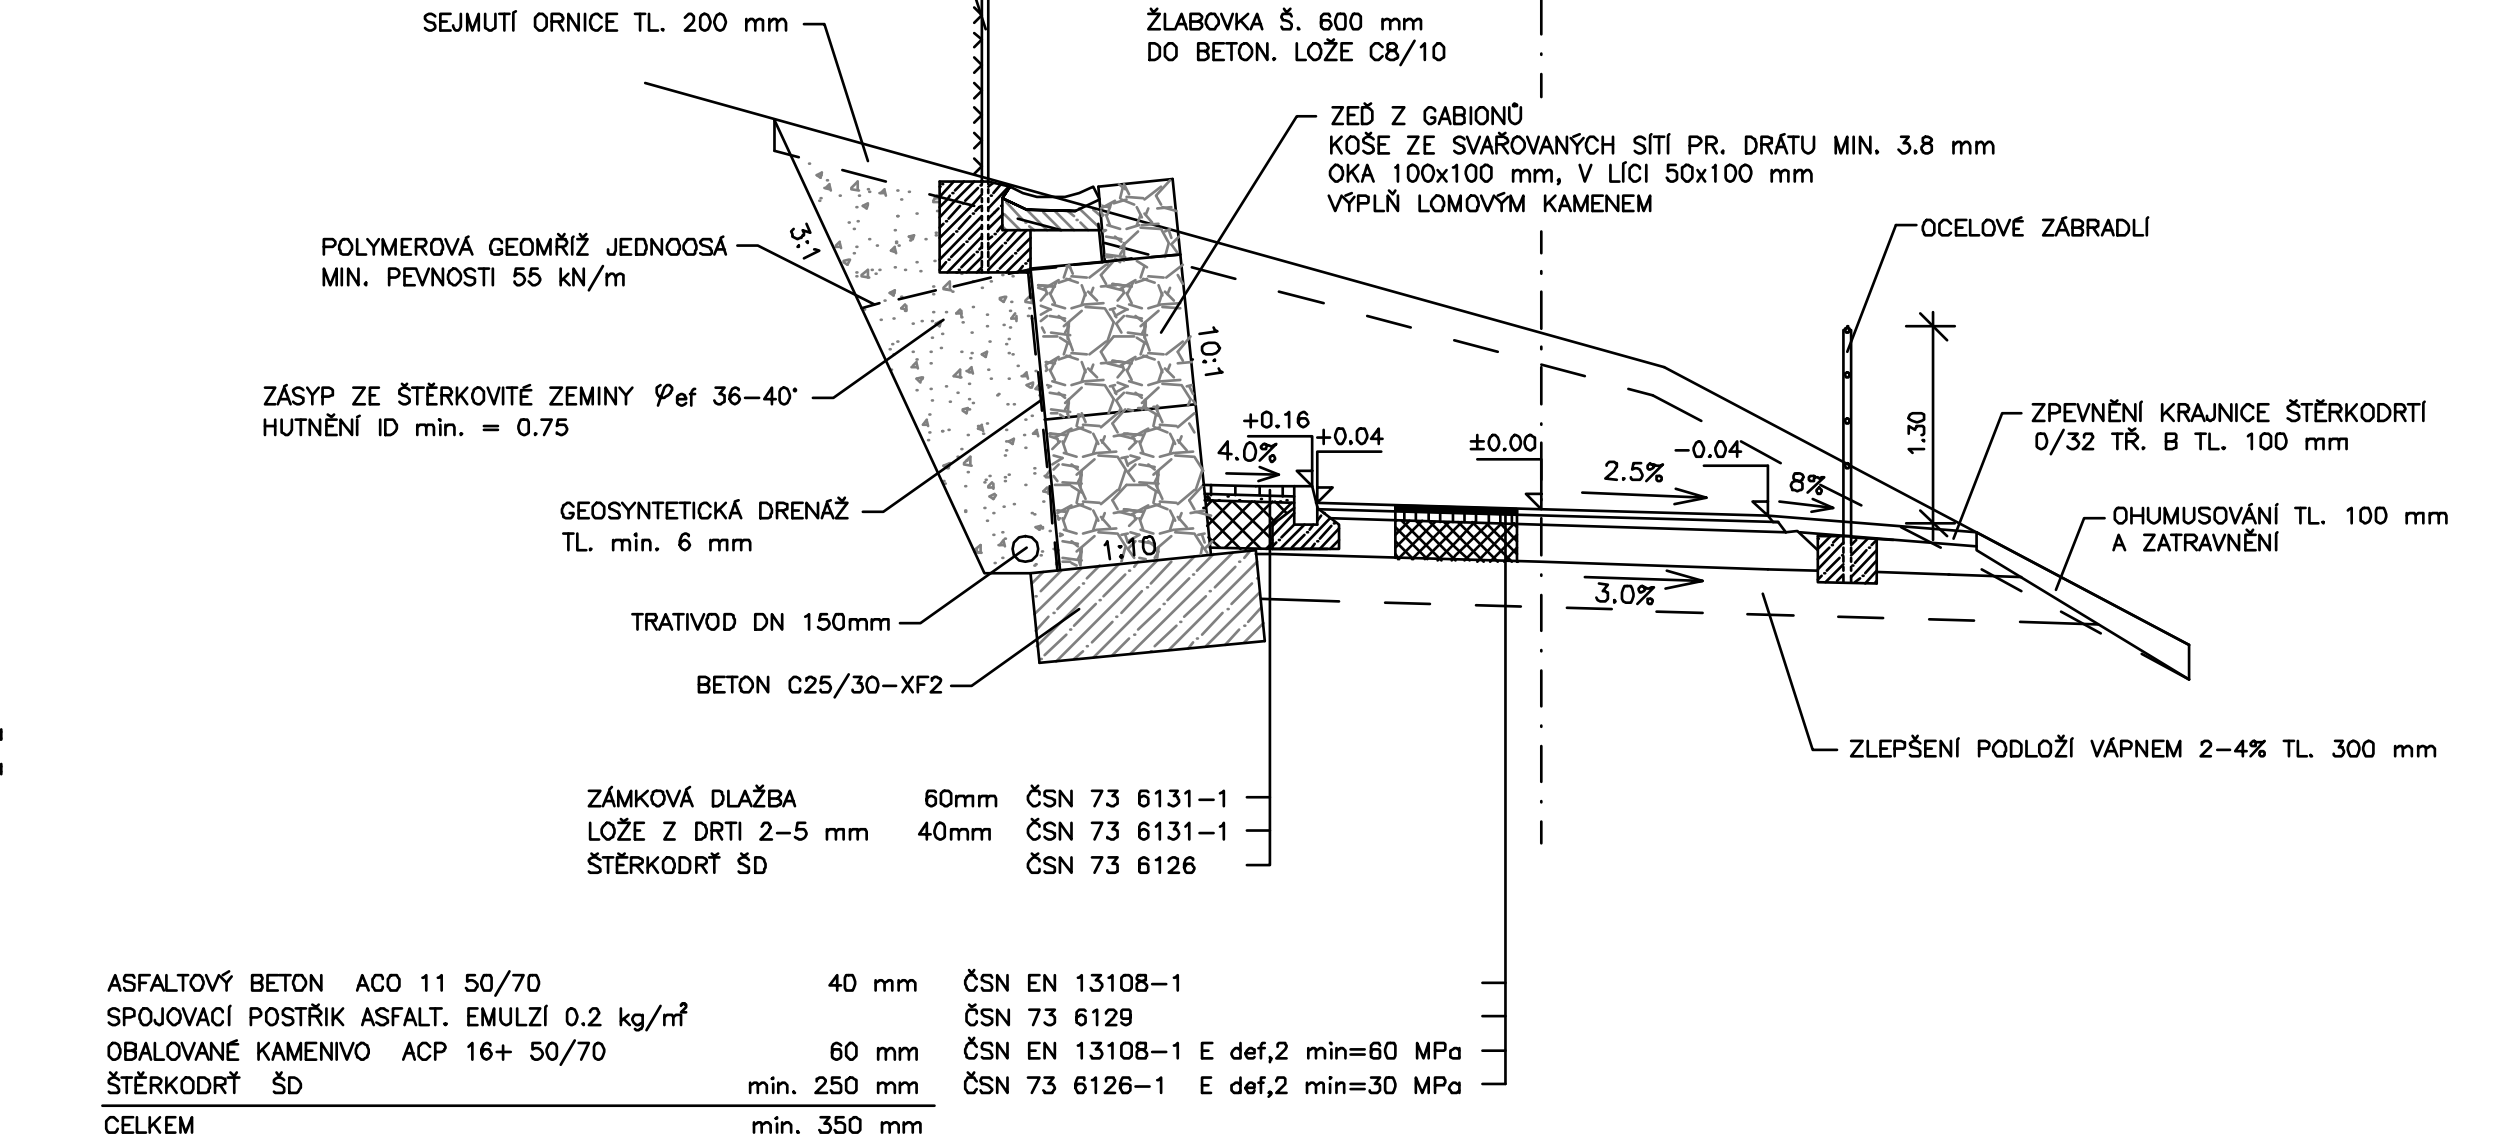

Kreslil:	I. STODOLOVÁ	<i>Stodolová</i>	<p>PROJEKTOVÁ, INŽENÝRSKÁ A STAVEBNÍ ČINNOST Žitkova 738, 566 01 Vysoké Mýto tel.: 485 420 911, fax: 485 423 935 e-mail: info@optima-vm.cz</p>
Zpracoval:	ING. Z. NEUDERT	<i>Neudert</i>	
Zodp. projektant:	ING. Z. NEUDERT	<i>Neudert</i>	
Hlavní projektant:	ING. B. SHEJBAL	<i>Shejbal</i>	
Technická kontrola:	ING. S. NETOLICKÝ	<i>Netolický</i>	
Kraj:	PARDOBICKÝ	Okres: SVITAVY	Obec: LITOMYŠL-PROSEČ
Investor:	MĚSTO LITOMYŠL	Stupeň:	STUDIE
Akce:	CYKLOSTEZKA LITOMYŠL - PROSEČ	Zak. č.:	3078 - 10 - 1
	AKTUALIZACE	Arch. č.:	2469
Objekt:		Datum:	03/2014
Obsah:	VZOROVÉ PŘÍČNÉ ŘEZY	Formát:	3 A4
		Měř.:	1 : 50
		Kóty:	m
		Číslo příl. výkresu:	B 4