




VAZBA DESEK EPS - MIN 4KS/m²

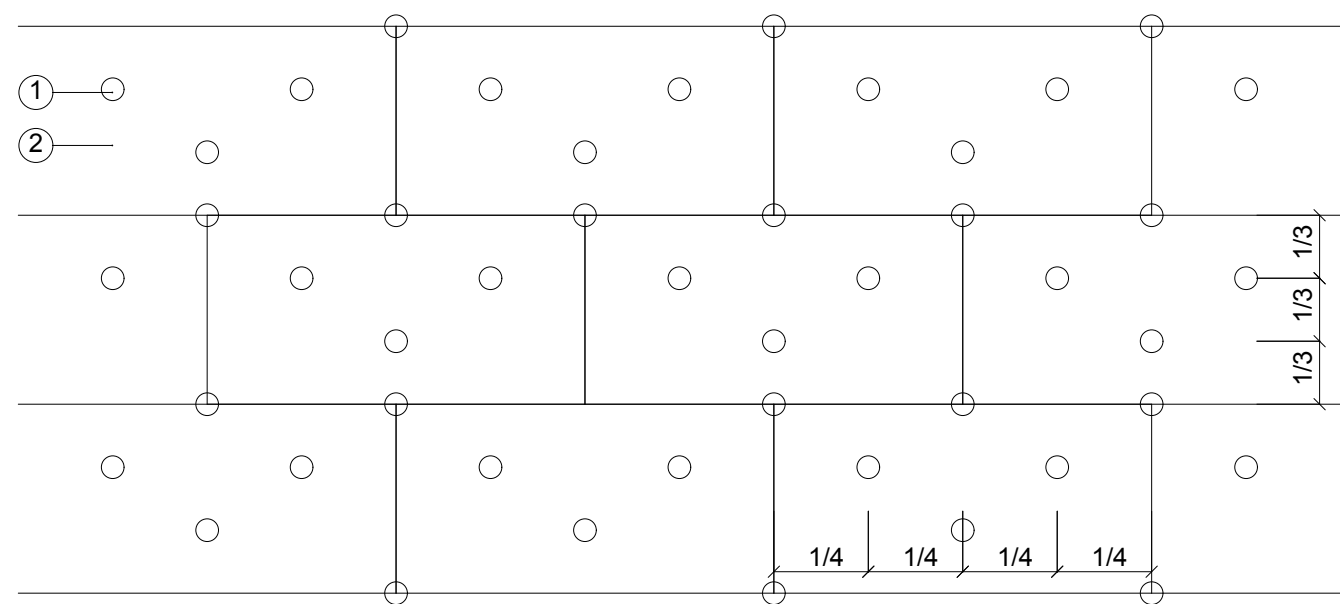

VAZBA DESEK EPS - POČET NA ŠÍŘKU OBJEKTU
19 ks/m²

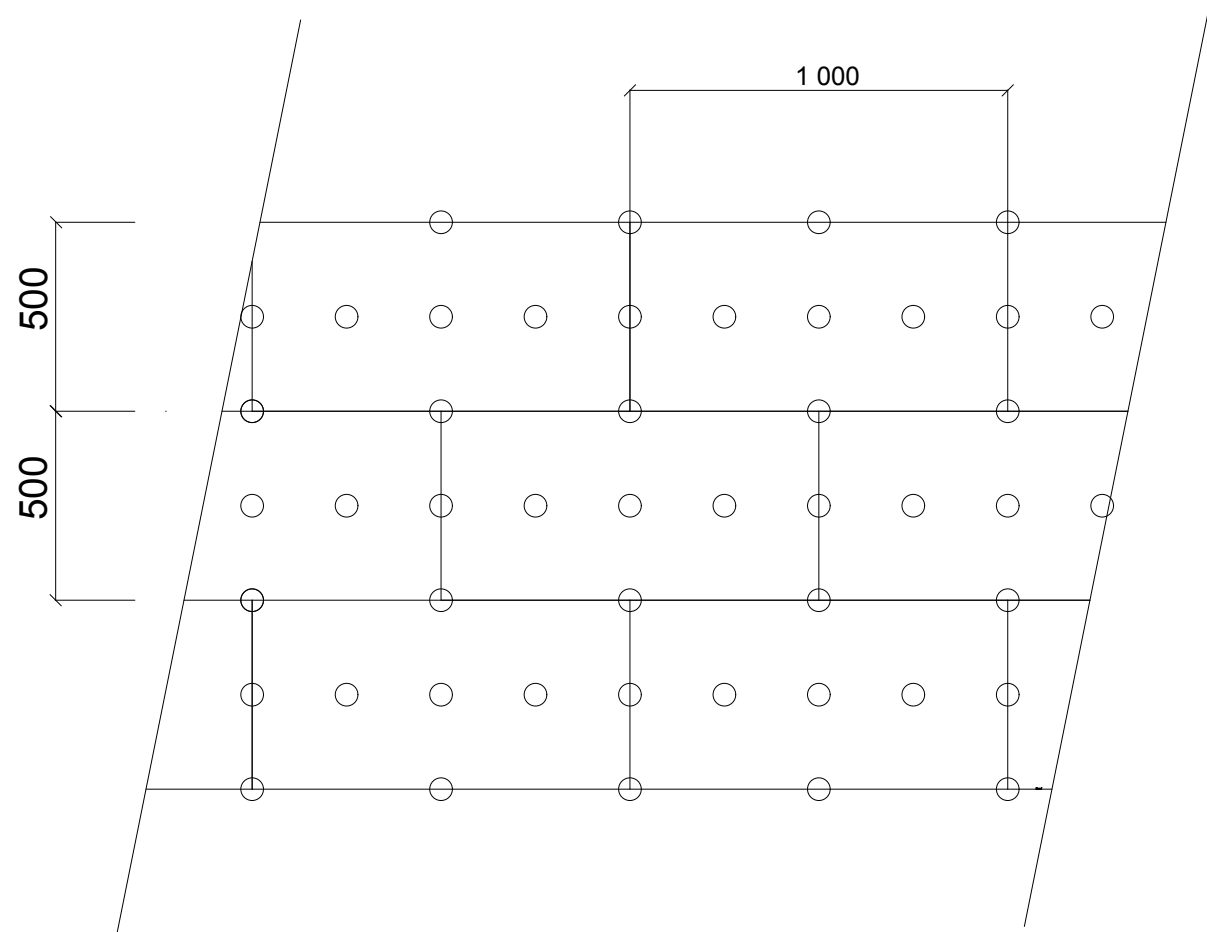

ŠÍŘKA OBJ.	VÝŠKA OBJ.	POČET HMOŽDINEK V PLOŠE	OKRAJOVÉ PÁSMO (ŠÍŘE K ROHU)	POČET HMOŽDINEK V OKRAJOVÉM PÁSMU
NAD 14 m	NAD 20 m	8	2	12 až 14

KRESLILA	ZODP.PROJEKTANT	<div><div>Dušánek - Beran s.r.o.</div><div>STAVEBNÍ SPOLEČNOST Ke Hřišti 1097 537 01 Chrudim IV tel./fax.: 469 620 621 e-mail: dusanek-beran@email.cz www.dusanek-beran.cz</div></div>	
PETRA MALINOVÁ	ING. RUDOLF BERAN		
INVESTOR MĚSTO PROSEČ, PROSEČ 18, 539 44 PROSEČ			
PROFESE STAVEBNÍ ČÁST			
MATEŘSKÁ ŠKOLA PROSEČ OPATŘENÍ NA ÚSPORU ENERGIE		FORMÁT	2 x A4
		DATUM	07/2011
		STUPEŇ	STAV.POVolení
		Č. ZAKÁZKY	21121
ZPŮSOB KOTVENÍ KZS		MĚŘÍTKO 1:20	Č. VÝKRESU 30